

ΕΦΗΜΕΡΙΣ ΤΗΣ ΚΥΒΕΡΝΗΣΕΩΣ

ΤΗΣ ΕΛΛΗΝΙΚΗΣ ΔΗΜΟΚΡΑΤΙΑΣ

ΤΕΥΧΟΣ ΤΕΤΑΡΤΟ **Αρ. Φύλλου 123**

17 Φεβρουαρίου 1993

ΠΕΡΙΕΧΟΜΕΝΑ

ΑΝΑΔΑΣΩΣΕΙΣ

ΑΠΟΦΑΣΕΙΣ

Αριθ. 182 (1)

Κήρυξη αναδασωτέας έκτασης εμβαδού πενήντα οκτώ (58) στρεμ. στη θέση «Λιτσάδι» περιφέρειας Κοινότητας Καμαριώτη Ν. Ηρακλείου.

Ο ΝΟΜΑΡΧΗΣ ΗΡΑΚΛΕΙΟΥ

Έχοντας υπόψη:

1. Τις διατάξεις του άρθρου 117 παρ. 3 του Συντάγματος της χώρας.

2. Τις διατάξεις του Ν. 3200/55 «Περί διοικητικής αποκέντρωσης όπως τροποποιήθηκαν και συμπληρώθηκαν μεταγενέστερα με το Ν.Δ. 532/1970.

3. Το Νόμο 1235/1982 «Άσκηση της Κυβερνητικής Πολιτικής και καθιέρωση της Λαϊκής εκπροσώπησης στους Νομούς» (ΦΕΚ 26/Α/1982).

4. Τις διατάξεις του Ν. 998/79 «περί προστασίας των δασών και δασικών εν γένει εκτάσεων της χώρας» (ΦΕΚ 289/1979 Τ.Α.) και ειδικότερα του άρθρου 38 παρ. 1 σε συνδιασμό με το άρθρο 41 παρ. 1.

5. Τις διαταγές του Υπουργείου Γεωργίας: α) 160417/1180/8.7.1980, β) 182447/3049/24.9.1980, γ) 178936/1496/20.11.1981, δ) 154659/24.5.1982, ε) 141823/14.2.1983.

6. Την αριθ. 179/19/1.1993 εισήγηση της Δ/νσης Δασών Ηρακλείου για κήρυξη ως αναδασωτέας της εκτάσεως που αναφέρεται στο θέμα, της οποίας η βλάστηση καταστράφηκε από πυρκαγιά, με σκοπό τη διατήρηση του δασικού χαρακτήρα της και την αποκατάσταση της δασικής βλαστήσεως με φυσική αναγέννηση.

7. Την αριθμ. 1901/18.4.1986 απόφασή μας «Ορισμός εισηγητών και μεταβίβαση εξουσίας υπογραφής "Με εντολή Νομάρχη" αποφάσεων, εγγράφων και άλλων πράξεων στους προϊσταμένους και υπαλλήλους των Υπηρεσιών Διανομαρχιακού και Νομαρχιακού Επιπέδου», αποφασίζουμε:

Κηρύσσουμε αναδασωτέα με σκοπό τη διατήρηση του δασικού χαρακτήρα της και την επαναφορά της δασικής βλάστησης στην προ της πυρκαγιάς κατάσταση, με φυσική αναγέννηση, τη δημόσια έκταση εμβαδού πενήντα οκτώ (58) στρεμ., που βρίσκεται στη θέση «Λιτσάδι» περιφέρειας Κοινότητας Καμαριώτη επαρχίας Μαλεβυζίου και προσδιορίζεται από τα στοιχεία Α Β Γ Δ Α στο με ημερομηνία 1.1993 συνημμένο τοπογραφικό του Τεχνολόγου Δασοπονίας Ματάμη, που έχει θεωρηθεί από τον Δ/ντή Δασών Ηρακλείου.

Η έκταση έχει όρια:

Ανατολικά: Δασική έκταση.

Δυτικά: Δασική έκταση.

Βόρεια: Δασική έκταση.

Νότια: Δασική έκταση.

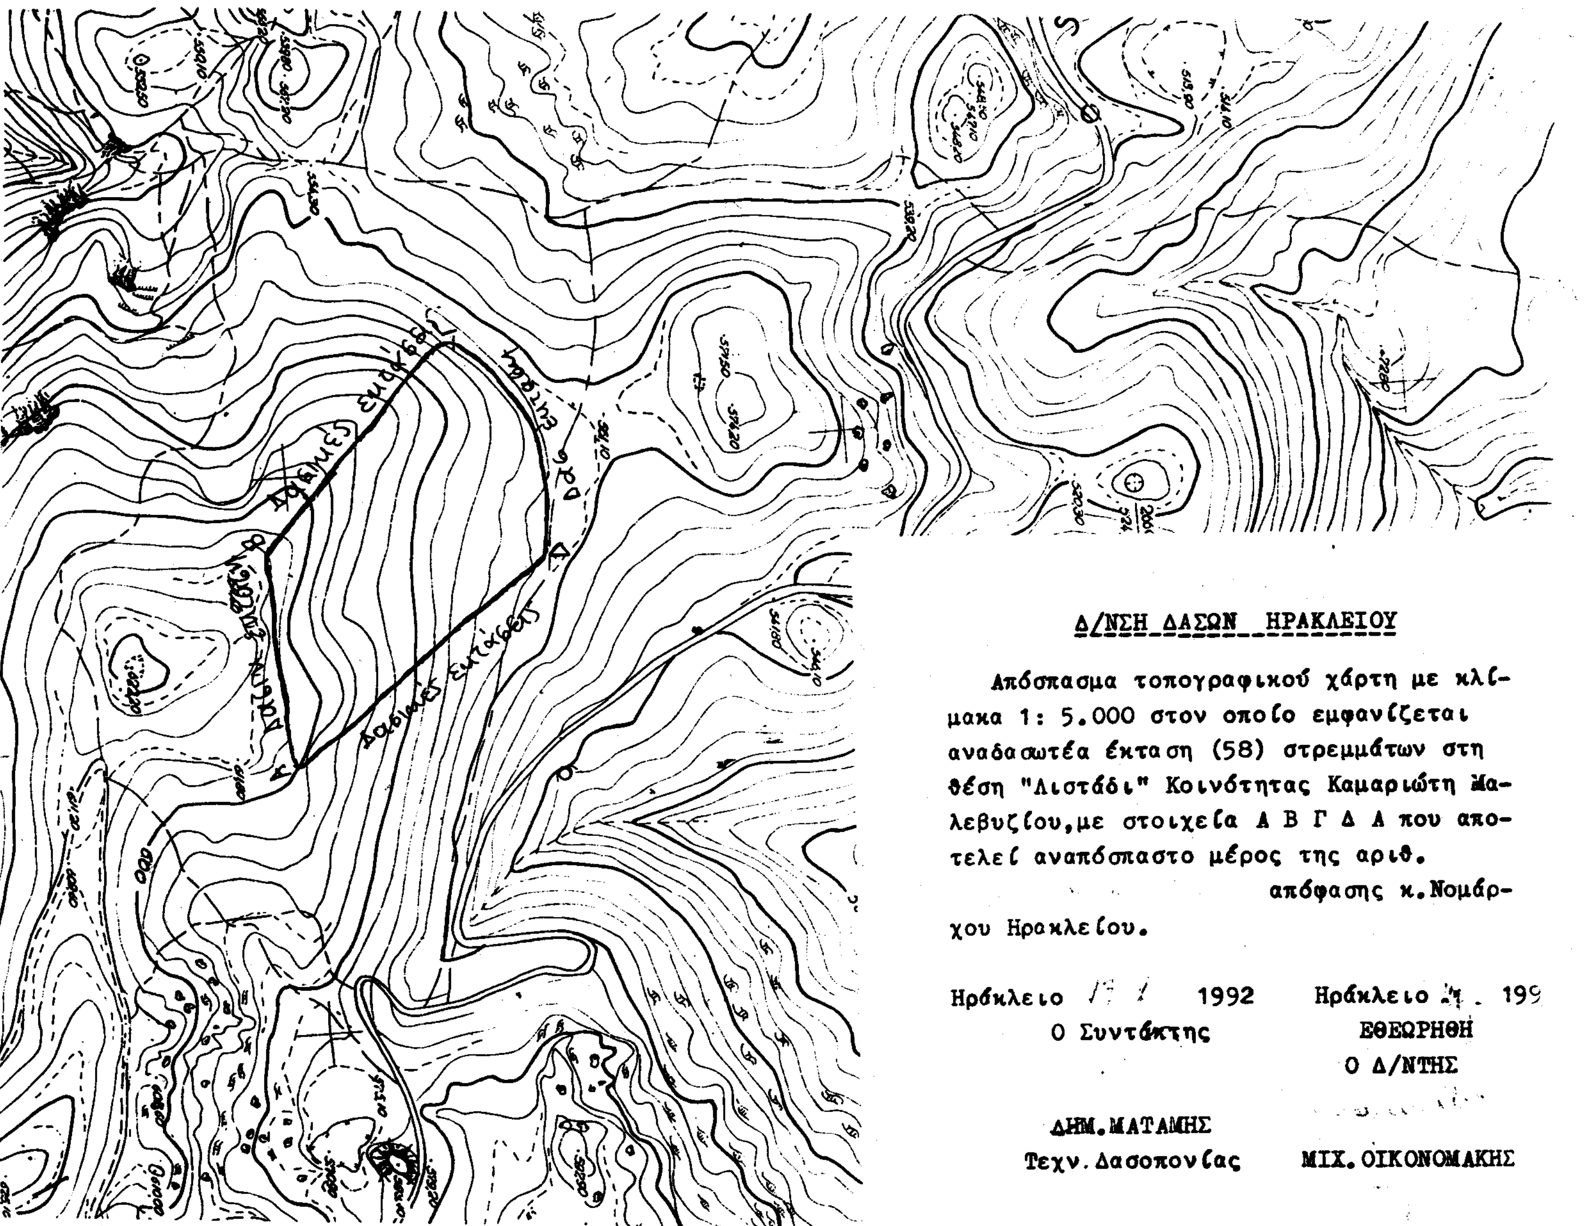
όπως και στο συνημμένο διάγραμμα φαίνεται, που αποτελεί αναπόσπαστο μέρος της απόφασης αυτής.

Η απόφαση αυτή να δημοσιευθεί στην Εφημερίδα της Κυβερνήσεως.

Ηράκλειο, 20 Ιανουαρίου 1993

Ο Νομάρχης

ΣΤΡΑΤΟΣ ΠΑΠΑΔΑΚΗΣ


Δ/ΝΣΗ ΔΑΣΩΝ ΗΡΑΚΛΕΙΟΥ
Απόσπασμα τοπογραφικού χάρτη με κλίμακα 1: 5.000 στον οποίο εμφανίζεται αναδασωτέα έκταση (58) στρεμμάτων στη θέση "Λιστάδι" Κοινότητας Καμαριώτη Μαλεβυζίου, με στοιχεία Α Β Γ Δ Α που αποτελεί αναπόσπαστο μέρος της αριθ. απόφασης κ. Νομάρχου Ηρακλείου.
Ηράκλειο 1992
Ο Συντάκτης
ΔΗΜ. ΜΑΤΑΜΗΣ
Τεχν. Δασοπονίας
Ηράκλειο . 199
ΕΘΕΩΡΗΘΗ
Ο Δ/ΝΤΗΣ
ΜΙΧ. ΟΙΚΟΝΟΜΑΚΗΣ
Δασικές Εκτάσεις
Δασικές Εκτάσεις
Δασ. εκτάσεις

ΑΠΑΛΛΟΤΡΙΩΣΕΙΣ

ΑΠΟΦΑΣΕΙΣ

Αριθ. Δ.Τ.Υ. 296 (2)

Κήρυξη απαλλοτρίωσης της ζώνης διαβάσεως της «Βελτίωση Επαρχιακής οδού Δράμας - Αμφίπολης μέχρι τα Όρια Ν. Σερρών (Τμήμα Γ')» Χ.Θ. 2 + 933 για το τμήμα εντός του αγροκτήματος Ν. Σεβαστείας Δράμας αρ. έργου 9171579 Δ.Ε.

Ο ΝΟΜΑΡΧΗΣ ΔΡΑΜΑΣ

Έχοντας υπόψη:

1. Το Ν. 797/71 ΦΕΚ 1/1.1.71 για τις αναγκαστικές απαλλοτριώσεις».

2. Την με αρ. ΔΤΥ 5789/10.12.1992 απόφασή μας με την οποία καθορίστηκε η βελτίωση της επαρχιακής οδού Δράμας - Αμφίπολης μέχρι Όρια Ν. Σερρών κατ' εφαρμογή του Ν. 653/77 όπως έχει τροποποιηθεί και ισχύει με τις διατάξεις του Ν. 947/79 και τον Ν. 960/79.

3. Τα κτηματολογικά διαγράμματα και τους πίνακες που εγκρίθηκαν με την αριθμ. 4439/12.11.92 Δ.Σ.Ε. τ. 14ης ΠΥΔΕ, κηρύσσουμε:

Αναγκαστική απαλλοτρίωση τη ζώνης διαβάσεως της επαρχιακής οδού Δράμας - Αμφίπολης εντός των ορίων του αγροκτήματος Ν. Σεβαστείας Δράμας Χ.Θ. 2 + 933, εμβαδού 722 τ.μ.

Η παρούσα με το διάγραμμα που τη συνοδεύει να δημοσιευθεί στην Εφημερίδα της Κυβέρνησης.

Δράμα, 21 Ιανουαρίου 1993

Ο Νομάρχης κ.α.α.

ΒΑΣΙΛΕΙΟΣ ΑΡΒΑΝΙΤΙΔΗΣ

ΕΛΛΗΝΙΚΗ ΔΗΜΟΚΡΑΤΙΑ
ΥΠΟΥΡΓΕΙΟ ΠΕΧΩΔΕ
ΓΕΝΙΚΗ ΓΡΑΜΜΑΤΕΙΑ ΔΗΜ. ΕΡΓΩΝ
ΔΙΕΥΘΥΝΣΗ: 29 ΔΕΚΕ ΣΕΡΡΩΝ
ΤΜΗΜΑ: ΜΕΛΕΤΩΝ

ΚΤΗΜΑΤΟΛΟΓΙΚΟ ΔΙΑΓΡΑΜΜΑ

Καταμερισμού μεταξύ Δημοσίου και παρόδιων ιδιοκτητών της αποζημίωσης ακινήτων που είναι αναγκαία να απαλλοτριωθούν για τη «Βελτίωση της επαρχ. οδού Δράμας - Αμφίπολης μέχρι τα όρια του ν. Σερρών (τμήμα Γ')». Αρ. έργ. 9171529 ο.ε

κ/ω: (2)

ΚΛΙΜΑΚΑ 1:500

Συντάχθηκε με βάση τις διατάξεις των
1) Του ν. δ/τος 797/71 ΦΕΚ 1/1-1-1971 "για αναγκαστικές απαλλοτριώσεις"
2) Του ν. 653/77 ΦΕΚ 214/5-8-1977, όπως έχουν τροποποιηθεί και ισχύουν με τις διατάξεις του ν. 947/79 ΦΕΚ 169/26-7-1979 και του ν. 960/79 ΦΕΚ 194/25-7-79
3) Του π. δ/τος 929/79 ΦΕΚ 259/26-11-1979, εκτελεστικού του άρθρου 1 του ν. 653/77
4) Του νόμου 2052/92

4339/92
12-11-1992

10-11-1992

Ο ΣΥΝΤΑΞΑΣ
Σέρρες 26-10-1992
ΧΡ. ΗΛΙΟΠΙΑΣ

ΘΕΩΡΗΘΗΚΕ
Σέρρες 21-10-1992
Ο ΔΙΕΥΘΥΝΤΗΣ

χ.θ +2933 (από έδαφο Ν. Αμισσού προς Θεσ/νίκη, επαρχ. οδ. Δράμας - Αμφίπολης)

1600 1700 1800

ΣΤ20 ΣΤ21

2

B ΤΜΗΜΑ Γ

SOFTEX

7.50 7.50

21 22 23 24 25 26 27 28 29 30

ΔΥΟΟΚΤΥ

Αριθ. Δ.Τ.Υ. 298 (3)

Κήρυξη απαλλοτρίωσης της ζώνης διαβάσεως της «Βελτίωση Επαρχιακής οδού Δράμας - Αμφίπολης μέχρι Όρια Ν. Σερρών Τμήμα Α.Χ.Θ. 0 + 300 για το τμήμα εντός του αγροκτήματος Ν. Αμισσού Δράμας, Αρ. Έργου 9171579 Δ.Ε.

Ο ΝΟΜΑΡΧΗΣ ΔΡΑΜΑΣ

Έχοντας υπόψη:

1. Το Ν. 797/71 ΦΕΚ 1/1.1.1971 για τις αναγκαστικές απαλλοτριώσεις».

2. Την με αρ. ΔΤΥ 5789/10.12.1992 απόφασή μας με την οποία καθορίστηκε η βελτίωση της επαρχιακής οδού Δράμας - Αμφίπολης (μέχρι Όρια Ν. Σερρών) κατ' εφαρμογή του Ν. 653/77 όπως έχει τροποποιηθεί και ισχύει με τις διατάξεις του Ν. 947/79 και του Ν. 960/79.

3. Τα κτηματολογικά διαγράμματα και τους πίνακες που εγκρίθηκαν με την αριθμ. 4339/12.11.92 Δ.Σ.Ε. τ. 14ης ΠΥΔΕ, κηρύσσουμε:

Αναγκαστική απαλλοτρίωση τη ζώνης διαβάσεως της επαρχιακής οδού Δράμας - Αμφίπολης εντός των ορίων του αγροκτήματος Ν. Αμισσού Δράμας Χ.Θ. 0 + 300, εμβαδού 326 τ.μ.

Η παρούσα με το διάγραμμα που τη συνοδεύει να δημοσιευθεί στην Εφημερίδα της Κυβέρνησης.

Δράμα, 21 Ιανουαρίου 1993

Ο Νομάρχης κ.α.α.

ΒΑΣΙΛΕΙΟΣ ΑΡΒΑΝΙΤΙΔΗΣ

ΕΛΛΗΝΙΚΗ ΔΗΜΟΚΡΑΤΙΑ
ΥΠΟΥΡΓΕΙΟ ΠΕΧΩΔΕ
ΓΕΝΙΚΗ ΓΡΑΜΜΑΤΕΙΑ ΔΗΜ. ΕΡΓΩΝ
ΔΙΕΥΘΥΝΣΗ: 2η ΔΕΚΕ ΣΕΡΡΩΝ
ΤΜΗΜΑ: ΜΕΛΕΤΩΝ

ΚΤΗΜΑΤΟΛΟΓΙΚΟ ΔΙΑΓΡΑΜΜΑ

Καταμερισμού μεταξύ Δημοσίου και παροδίων ιδιοκτητών της αποζημίωσης ακινήτων πού είναι αναγκαία νά απαλλοτριωθούν γιά τή «Βελτίωση επαρχ. οδού Δράμας-Αμφίπολης μέχρι τα όρια του Ν. Σερρών (Φάση Α)». Αρ. έργου: 9121599 Δ.Ε

α/κ: (1)

ΚΛΙΜΑΚΑ 1:500

Συντάχθηκε μέ βάση τίς διατάξεις των ... του ν.δ/τος 797/71 ΦΕΚ 1/1-1-1971 γιά αναγκαστικές απαλλοτριώσεις ... του ν. 653/77 ΦΕΚ 214/5-8-1977, όπως έχουν τροποποιηθεί και ισχύουν ... διατάξεις του ν. 947/79 ΦΕΚ 169/26-7-1979 και του ν. 960/79 ΦΕΚ 194/25-8-79 ... 979/79 ΦΕΚ 259/26-11-1979, και σχετικού του άρθρου 1 του ν. 653/77 ... του νόμου 2052/92

10-11-1992

4539/92
12-11-92

Ο ΣΥΝΤΑΞΑΣ
Σέρρες 26-10-1992

ΧΡ. ΜΠΟΓΙΑΣ
ΤΟΠΟΓΡΑΦΟΣ ΜΗΧ/ΚΟΣ με Α' β.

ΘΕΩΡΗΘΗΚΕ
Σέρρες 26-10-1992
Ο ΔΙΕΥΘΥΝΤΗΣ
ΜΗΧ/ΚΟΣ με Α' β.

Χ.Θ. +300 (από έξοδο Ν. Αμισού προς Θεσ/νίκη, εισοδ. οδού Δράμας-Αμφίπολης)

Προς Αμφίπολη

Αριθ. Δ.Τ.Υ. 297 (4)

Κήρυξη απαλλοτρίωσης της ζώνης διαβάσεως της «Βελτίωση Επαρχιακής οδού Δράμας - Αμφίπολης μέχρι τα Όρια Ν. Σερρών Τμήμα Γ'/α. Έργ. 9171579 Δ.Ε. Χ.Θ. 3 + 144 για το τμήμα εντός του αγροκτήματος Κουδουνίων Δράμας.

Ο ΝΟΜΑΡΧΗΣ ΔΡΑΜΑΣ

Έχοντας υπόψη:

1. Το Ν. 797/71 ΦΕΚ 1/1.1.71 για τις αναγκαστικές απαλλοτριώσεις».

2. Την με αρ. ΔΤΥ 5789/10.12.1992 απόφασή μας με την οποία καθορίστηκε η βελτίωση της επαρχιακής οδού Δράμας - Αμφίπολης (μέχρι Όρια Ν. Σερρών) κατ' εφαρμογή του Ν. 653/77 όπως έχει τροποποιηθεί και ισχύει με τις διατάξεις του Ν. 947/79 και τον Ν. 960/79.

3. Τα κτηματολογικά διαγράμματα και τους πίνακες που εγκρίθηκαν με την αριθμ. 4439/12.11.92 Δ.Σ.Ε. τ. 14ης ΠΥΔΕ, κηρύσσουμε:

Αναγκαστική απαλλοτρίωση τη ζώνης διαβάσεως της επαρχιακής οδού Δράμας - Αμφίπολης εντός των ορίων του αγροκτήματος Κουδουνίων Δράμας Χ.Θ. 3 + 144 εμβαδού 1800 τ.μ.

Η παρούσα με το διάγραμμα που τη συνοδεύουν να δημοσιευθεί στην Εφημερίδα της Κυβέρνησης.

Δράμα, 21 Ιανουαρίου 1993

Ο Νομάρχης κ.α.α.

ΒΑΣΙΛΕΙΟΣ ΑΡΒΑΝΙΤΙΔΗΣ

ΚΤΗΜΑΤΟΛΟΓΙΚΟ ΔΙΑΓΡΑΜΜΑ

Καταμερισμού μεταξύ Δημοσίου και παροδίων ιδιοκτητών της αποζημίωσης ακινήτων πού είναι αναγκαία νά απαλλοτριωθούν γιά τή «Βελτίωση Εθνικής οδού Δράμας - Αμφίπολης μέχρι τά όρια του Ν. Σερρών (τμήμα Γ')». Αρ. έργου ...

α/α : (3)

ΚΛΙΜΑΚΑ 1:500

Συντάχθηκε μέ βάση τίς διατάξεις των

1) Του ν.δ/τος 797/71 ΦΕΚ 1/1.1.1971 «γιά αναγκαστικές απαλλοτριώσεις»
2) Του ν.653/77 ΦΕΚ 214/5-8-1977, όπως έχουν τροποποιηθεί και ισχύουν μέ τις διατάξεις του ν.908/79 ΦΕΚ 169/26-7-1979 και του ν.960/79 ΦΕΚ 194/25-8-1979
3) Του π.δ/τος 929/79 ΦΕΚ 259/26-11-1979, κατ' εξουσιοδότηση του άρθρου 1 του ν.653/77
4) Του νόμου 2052/92

Η ΕΛΕΓΧΟΥΣΑ ΥΠΗΡΕΣΙΑ ... Π.Υ.Δ.Ε.

ΗΛΕΓΧΘΗ

Σέρρες 10-11-1992

ΕΓΚΡΙΝΕΤΑΙ

Αριθ. Αποφάσεως 4339/92

Σέρρες 12-11-1992

Ο Πρ/νος Δ/νσεως Συγκ. Έργων Π.Υ.Δ.Ε.

Ο ΣΥΝΤΑΞΑΣ

Σέρρες 26-10-1992

ΘΕΩΡΗΘΗΚΕ

Σέρρες 26-10-1992

Ο ΔΙΕΥΘΥΝΤΗΣ

ΚΟΙΝΟΤΗΤΟΣ ΚΟΥΔΟΥΝΙΩΝ

ΧΘ + 3144 (από έξοδο Ν. Αμφίπολης προς Θεσ/νίκη, εθνικής οδ. Δράμας - Αμφίπολης)

122,00

άξων υφιστάμενου δρόμου

ΒΕΝΖΙΝ

ΣΤ23

ΣΤ2

343

(3)

30,00

17,00

50,00

25,00

πάρκο ΚΟΙΝΟΤΗΤΟΣ

αγρόκτημα ΚΟΥΔΟΥΝΙΩΝ